



# ~TORII HALL 照明配線図~

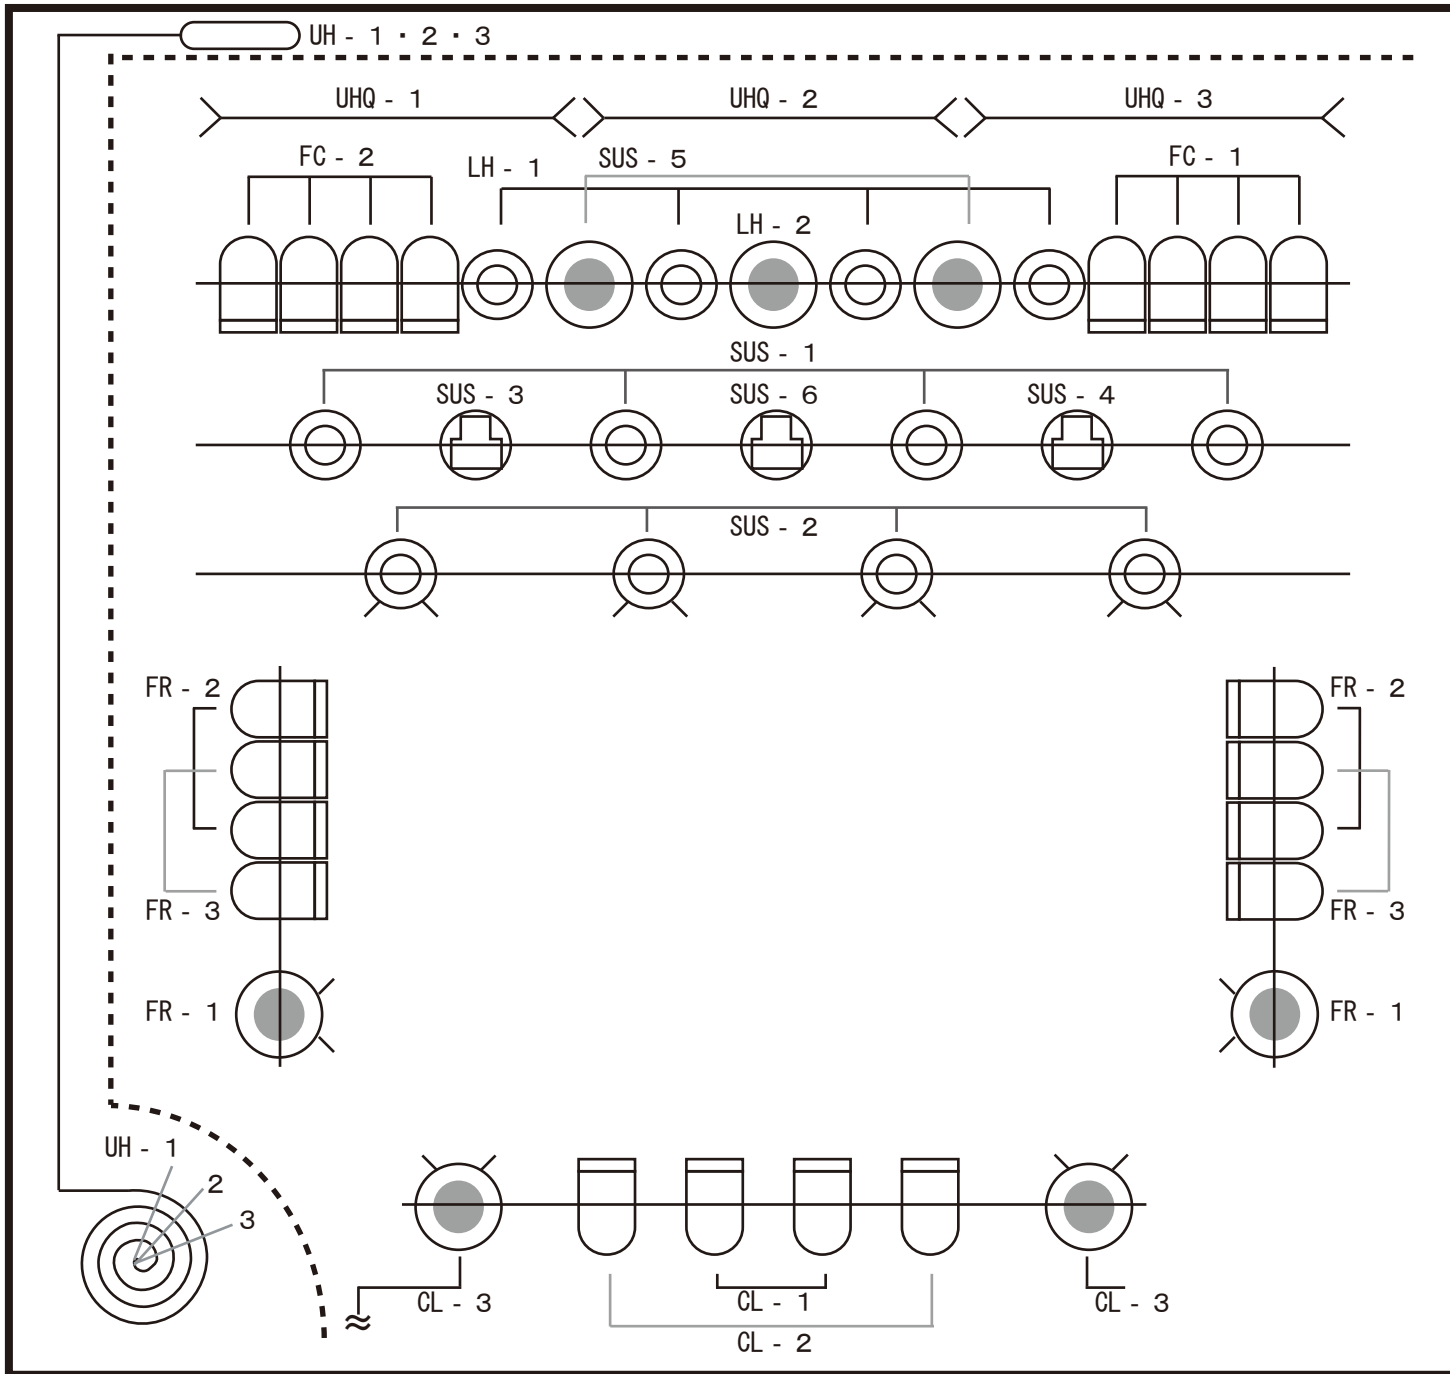

調光卓フェーダーNo.

- ① - UH - 1
- ② - UH - 2
- ③ - UH - 3
- ④ - SUS - 1
- ⑤ - SUS - 2
- ⑥ - SUS - 3
- ⑦ - SUS - 4
- ⑧ - FR - 1
- ⑨ - FR - 2
- ⑩ - FR - 3
- ⑪ - CL - 1
- ⑫ - CL - 2
- ⑬ - CL - 3
- ⑭ - SUS - 5
- ⑮ - FC - 1
- ⑯ - FC - 2
- ⑰ - LH - 1
- ⑱ - SUS - 6

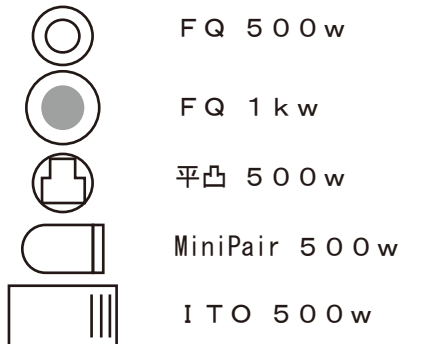

回路数 計24回路

- SUS①~⑥
- FR①~③
- CL①~③
- UH①~③
- LH①~③
- FC①~④
- R①~②(直)